


Vizualizacija

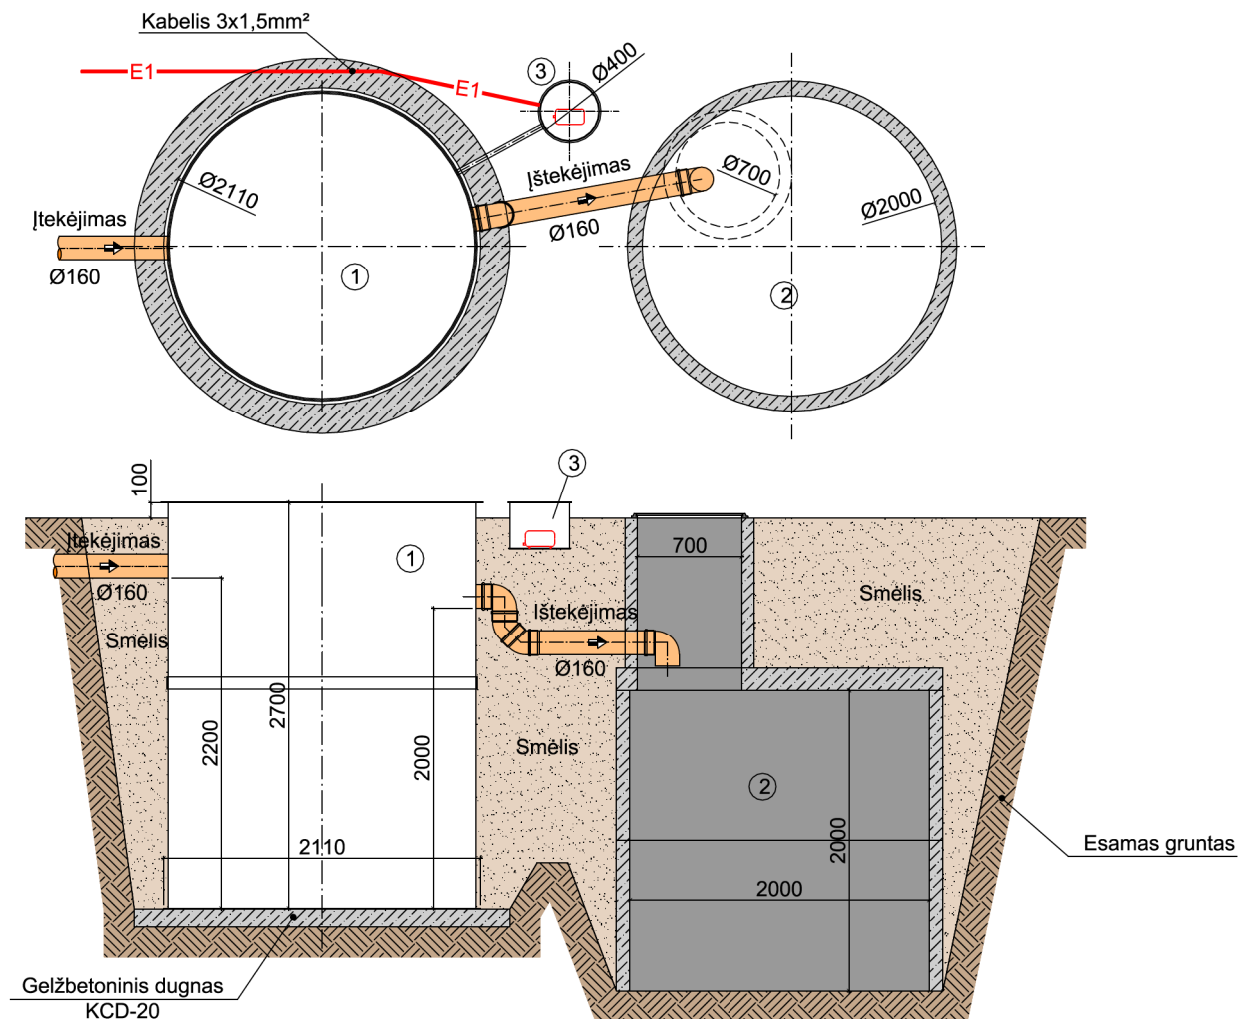

EKSPLIKACIJA:


1. Nuotekų valymo įrenginys AT-20 (Ø2110mm)
2. Infiltracijos šulinys (Ø2000, priklauso nuo esamų gruntų filtracinių savybių)
3. Orapūtės gaubtas (Ø400mm)



Juodasis kelias 104a, Vilnius, Tel./Fax. 8-5 235 50 83


AT-20 montavimo schema A

Vizualizacija

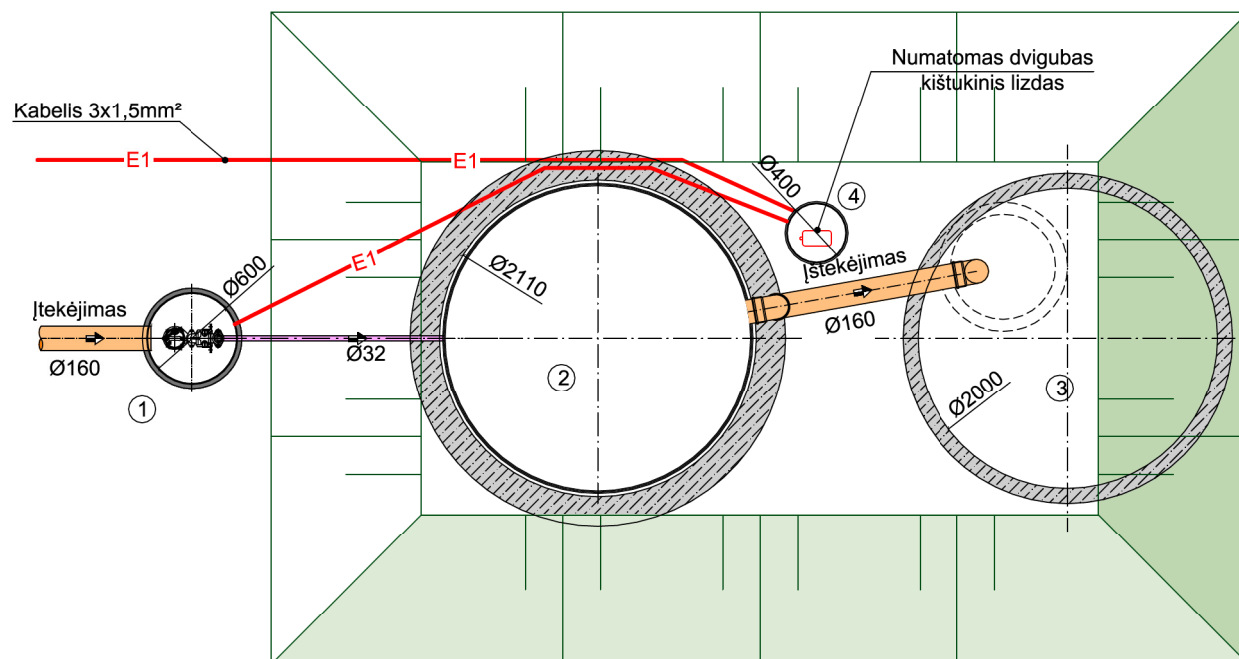

EKSPLIKACIJA:

1. Siurblinė (Ø600mm)
2. Nuotekų valymo įrenginys AT-20 (Ø2110mm)
3. Infiltracijos šulinys (Ø2000, priklauso nuo esamų gruntų filtracinių savybių)
4. Orapūtės gaubtas (Ø400mm)

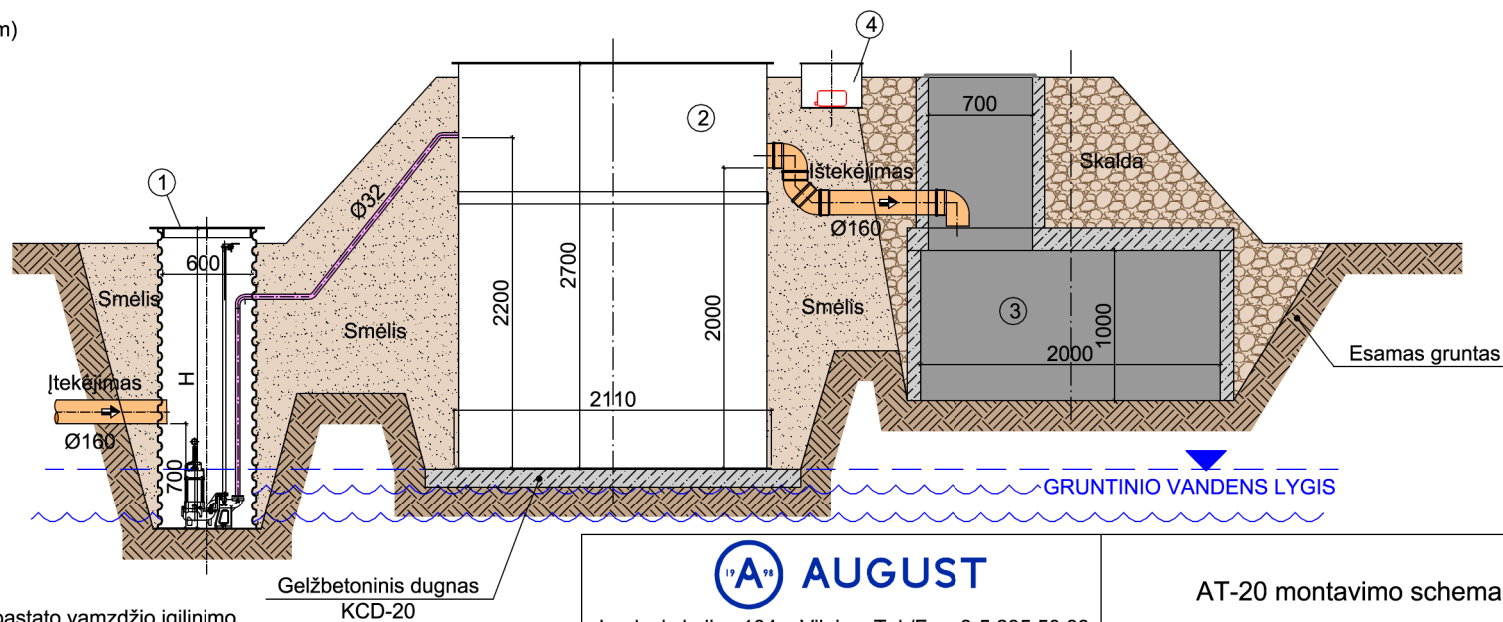

PASTABA:

Siurblinės gylis (H) priklauso nuo išvedamo iš pastato vamzdžio įgilinimo.



Juodasis kelias 104a, Vilnius, Tel./Fax. 8-5 235 50 83

AT-20 montavimo schema B