



Vizualizacija

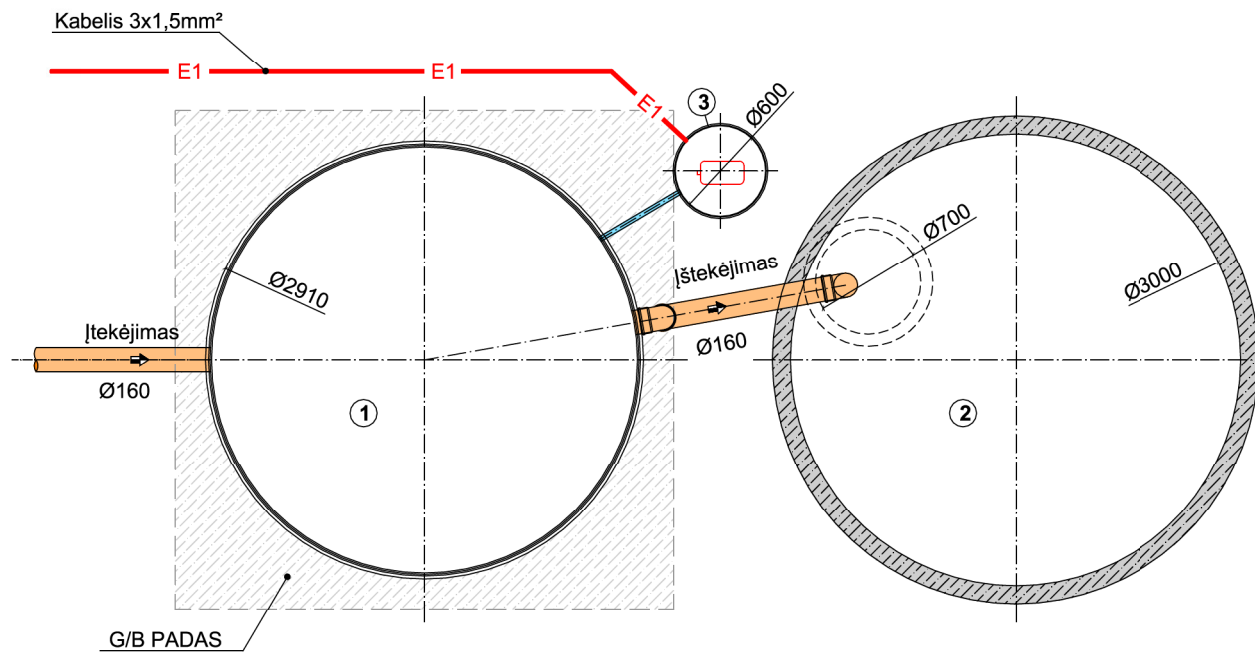

EKSPLIKACIJA:


1. Nuotekų valymo įrenginys AT-40
2. Infiltracijos šulinys (Ø2000-Ø3000mm, priklauso nuo esamų gruntų filtracinių savybių)
3. Orapūtės gaubtas (Ø600mm)

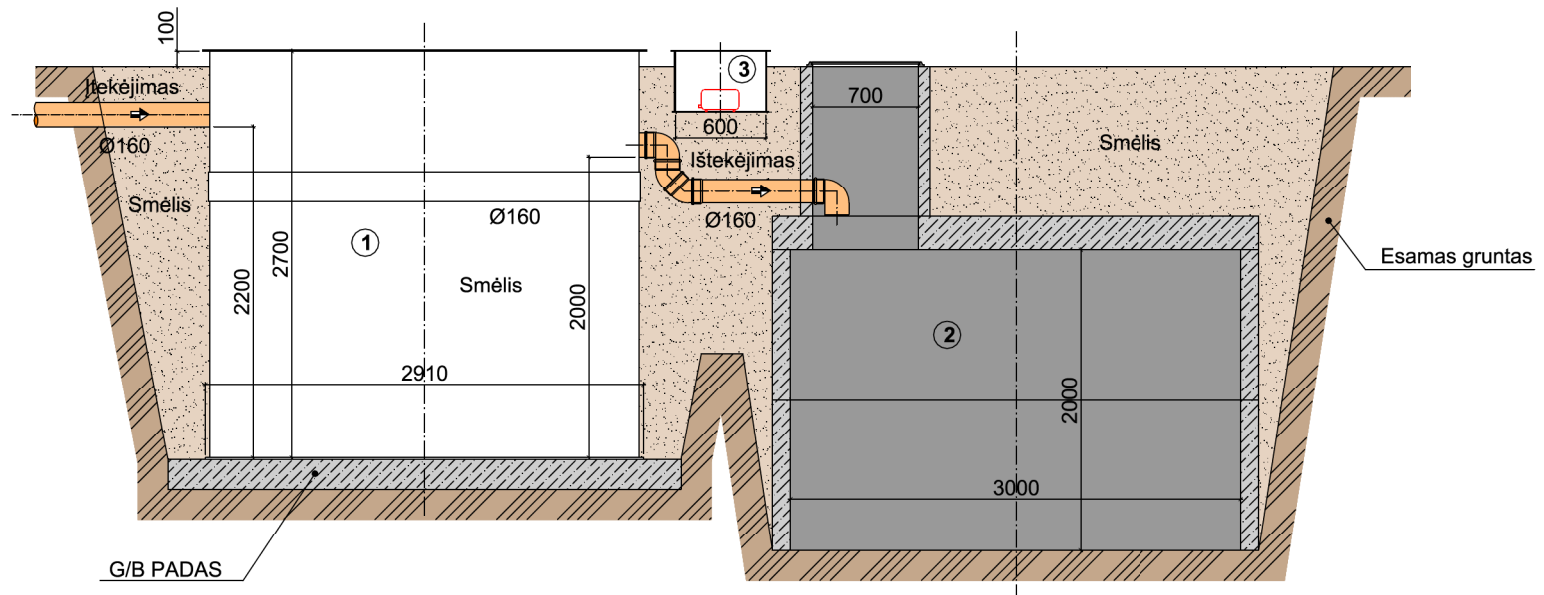

Juodasis kelias 104a, Vilnius, Tel./Fax. 8-5 235 50 83


AT-40 principinė montavimo schema A

Vizualizacija

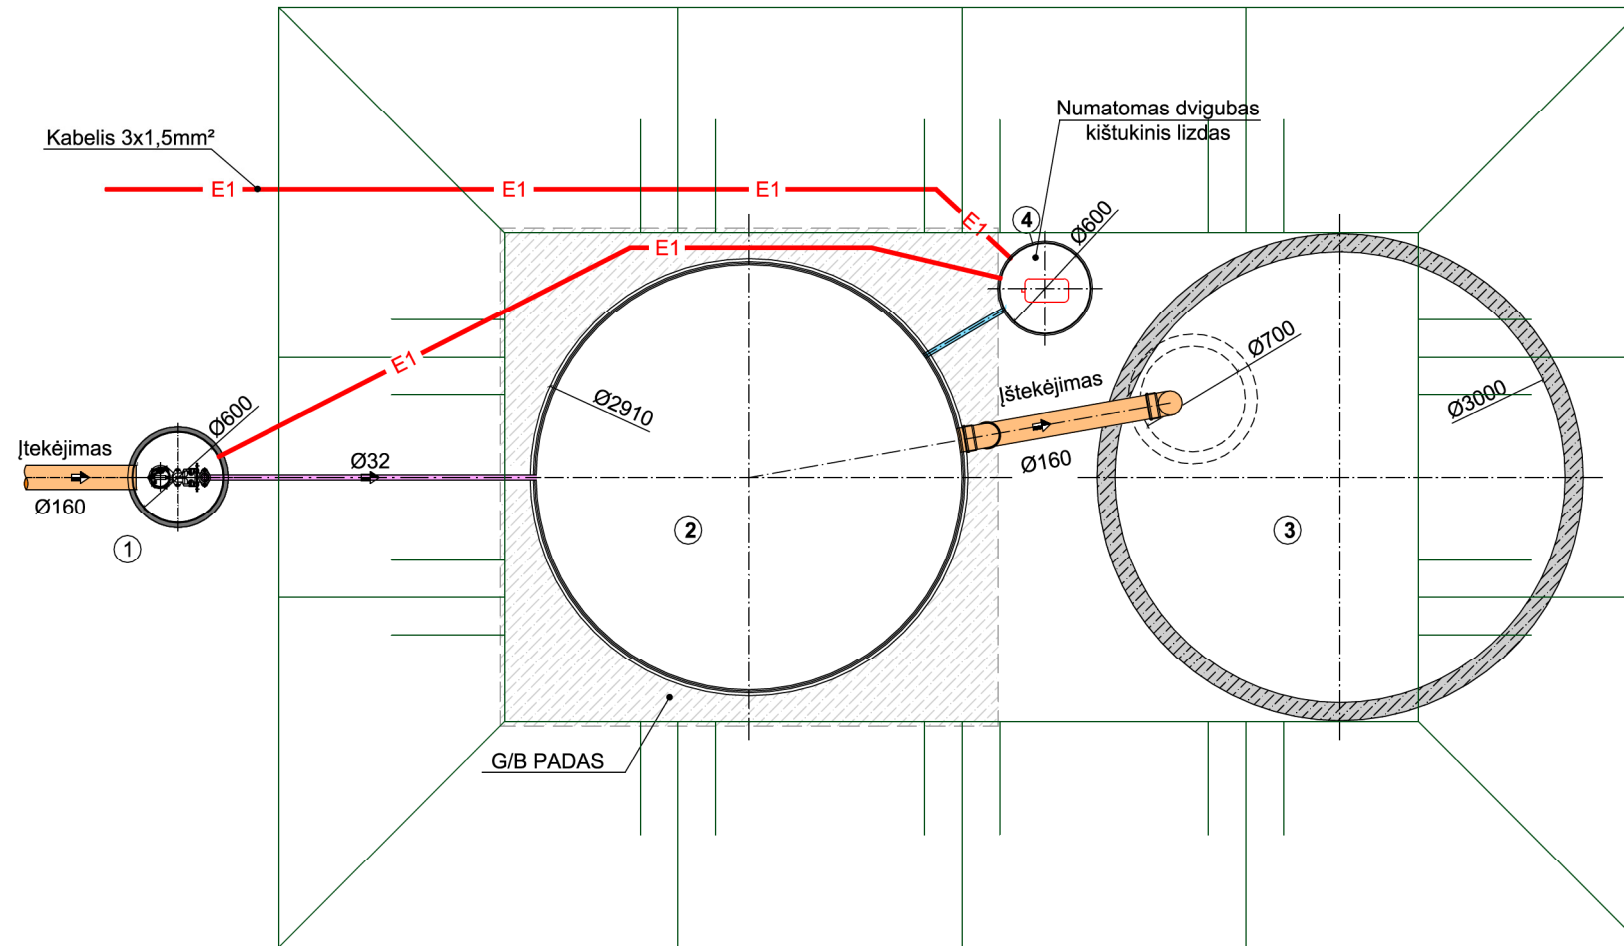

EKSPLIKACIJA:

1. Siurblinė
2. Nuotekų valymo įrenginys AT-40
3. Infiltracijos šulinys ($\varnothing 2000$ - $\varnothing 3000$ mm, priklauso nuo esamų gruntų filtracinių savybių)
4. Orapūtės talpa

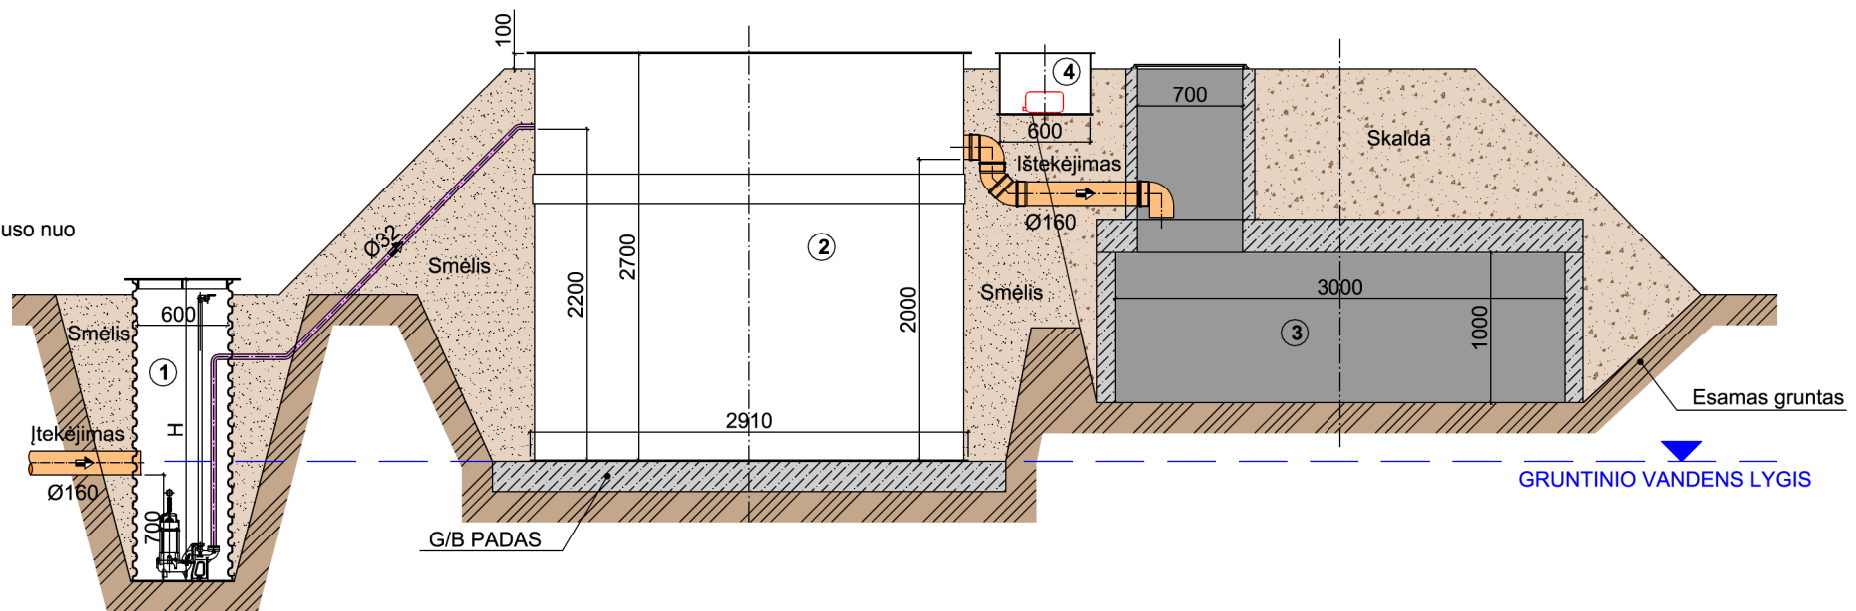

PASTABA:

Siurblinės gylis (H) priklauso nuo išvedamo iš pastato vamzdžio įgilinimo.