



Vizualizacija

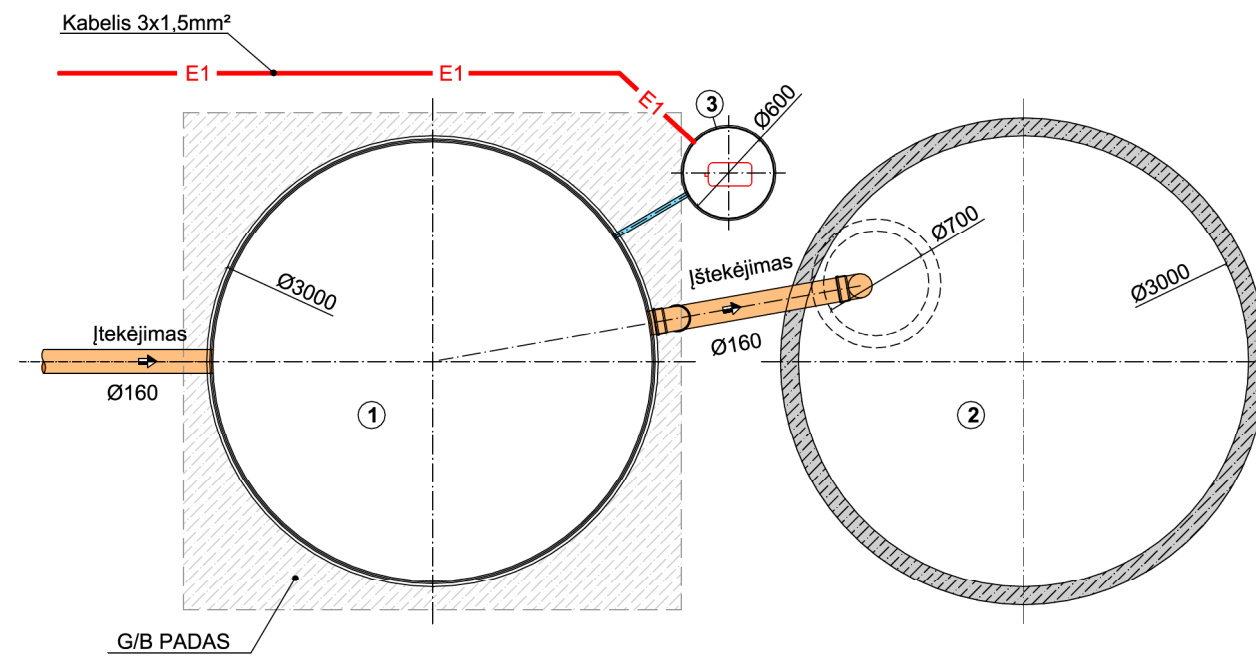


EKSPLIKACIJA:

1. Nuotekų valymo įrenginys AT-50
2. Infiltracijos šulinys (Ø2000-Ø3000mm, priklauso nuo esamų gruntų filtracinių savybių)
3. Orapūtės gaubtas (Ø600mm)

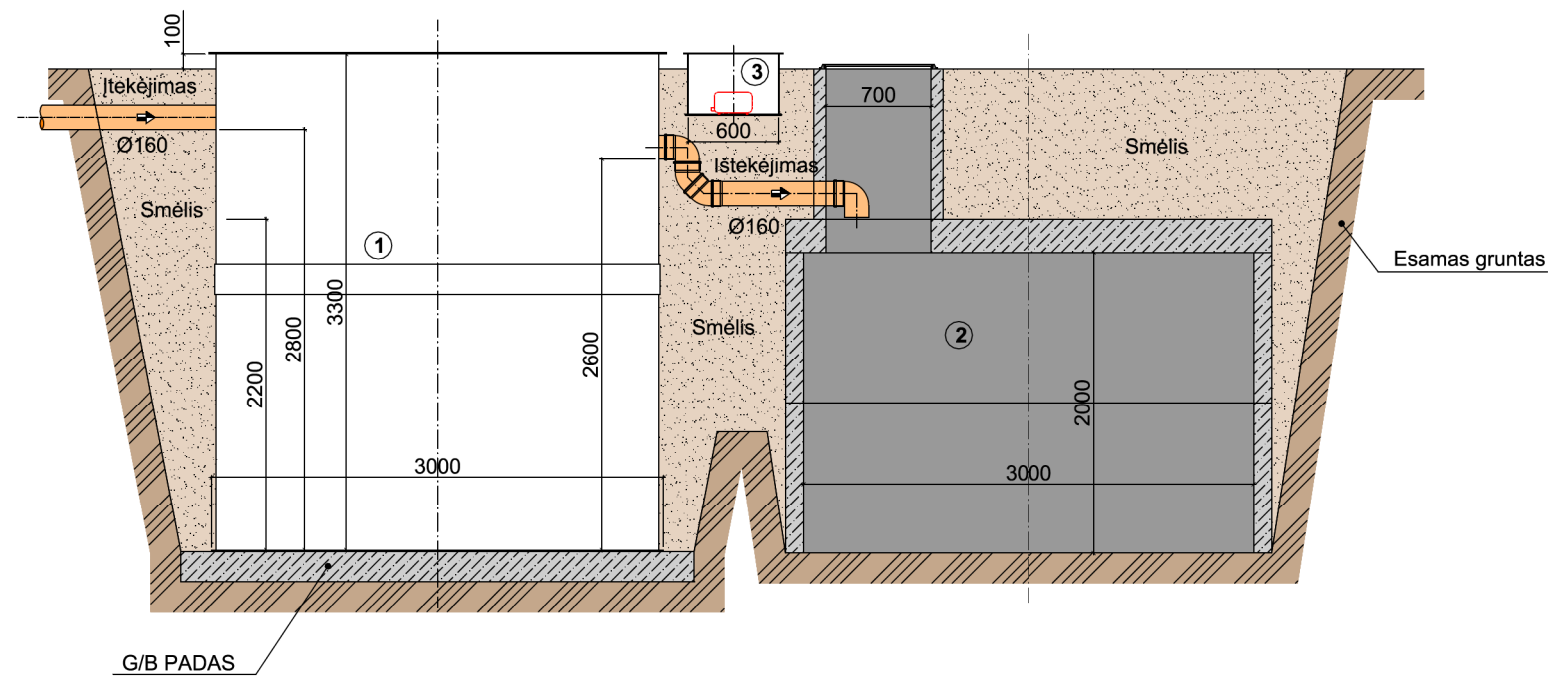


Vizualizacija

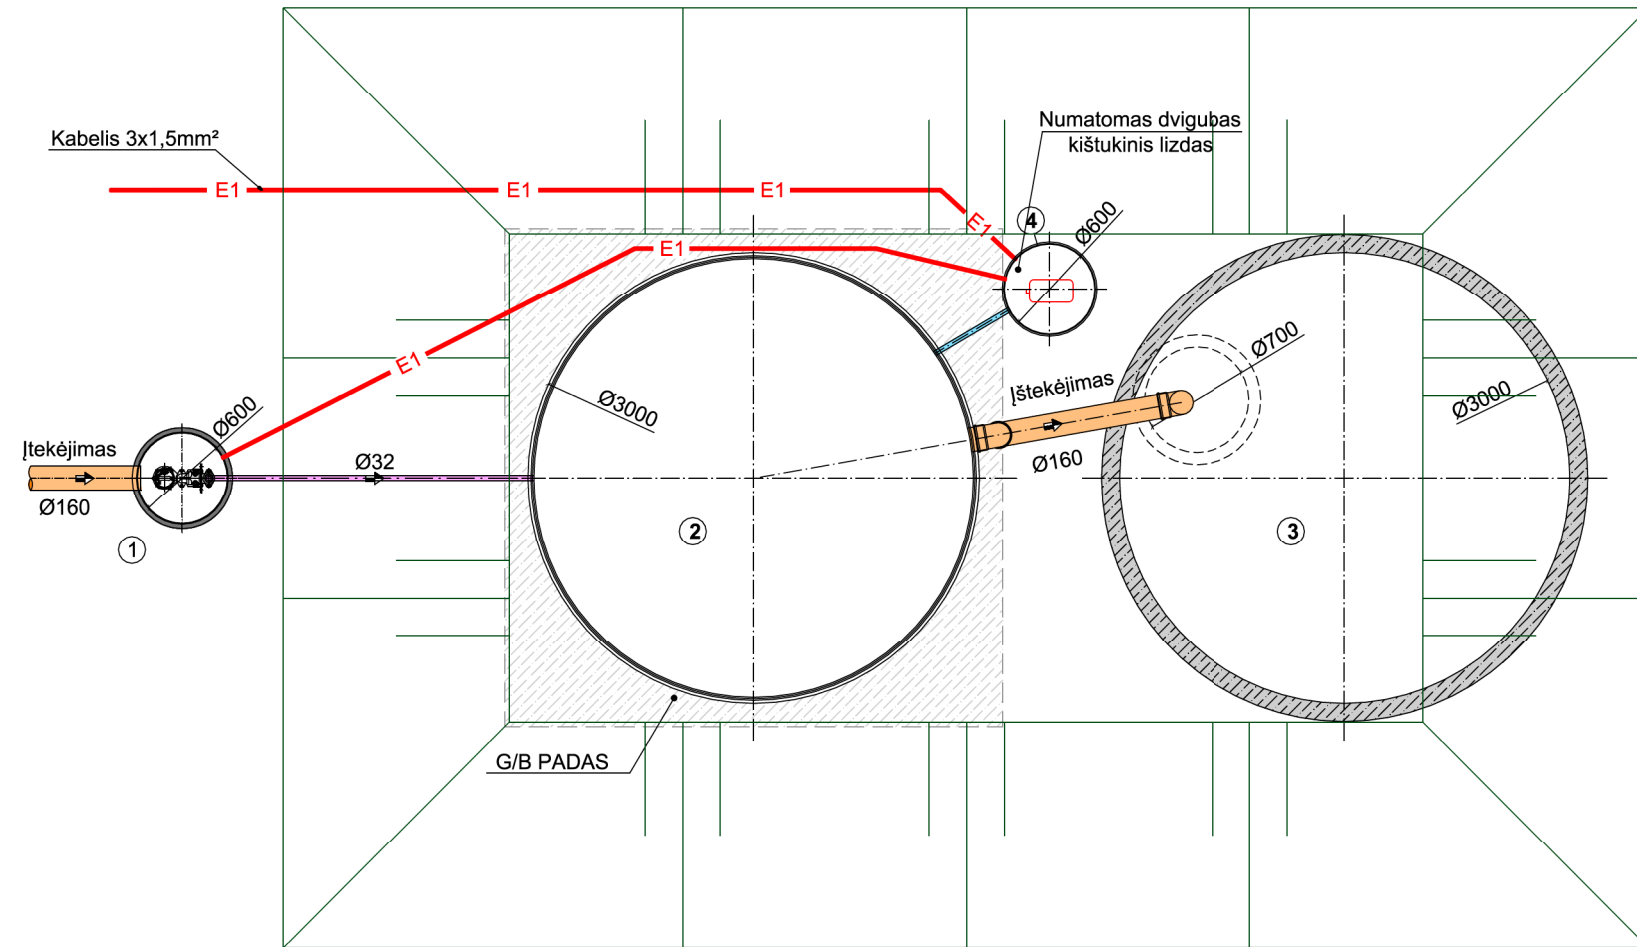

EKSPLIKACIJA:

1. Siurblinė
2. Nuotekų valymo įrenginys AT-50
3. Infiltracijos šulinys (Ø2000-Ø3000mm, priklauso nuo esamų gruntų filtracinių savybių)
4. Orapūtės talpa

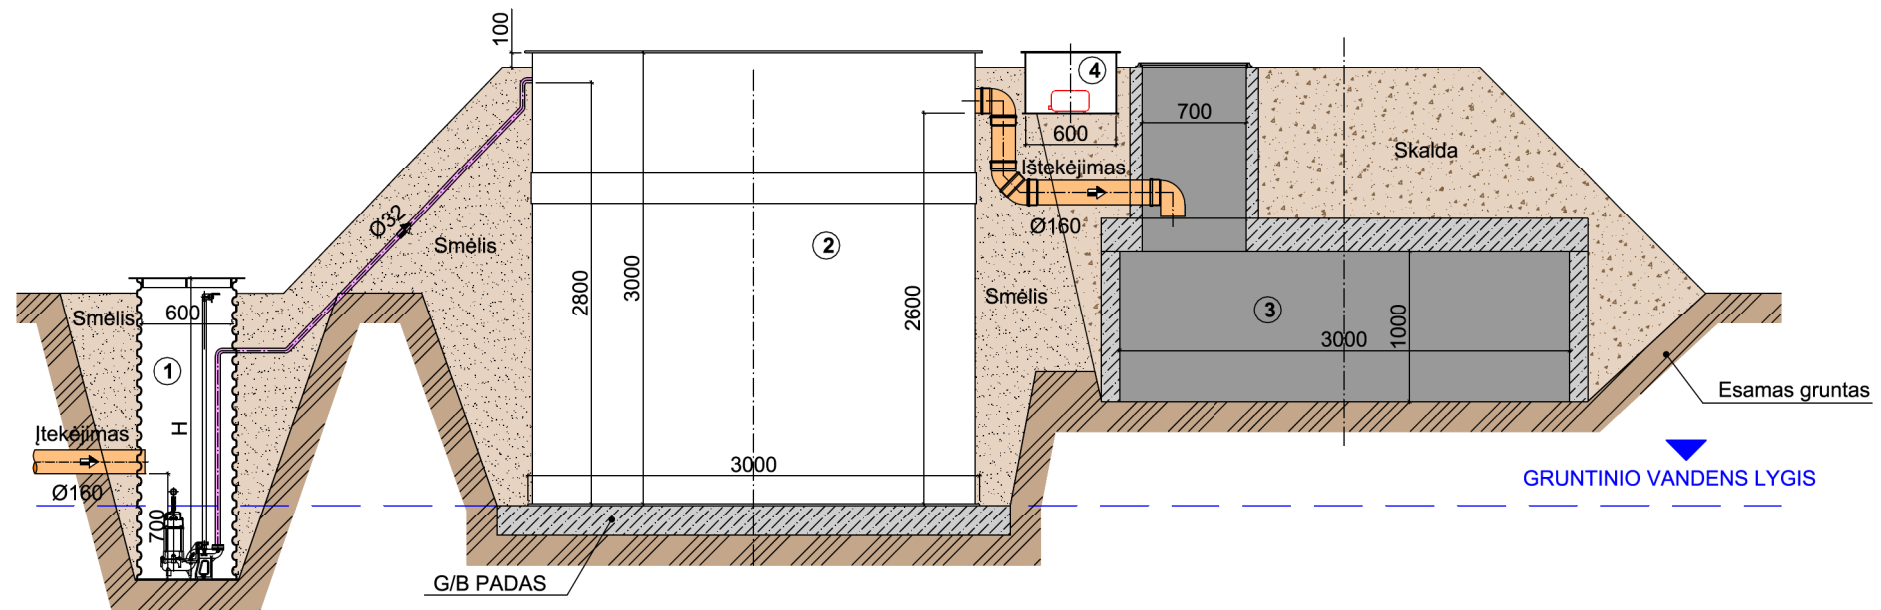

PASTABA:

Siurblinės gylis (H) priklauso nuo išvedamo iš pastato vamzdžio įgilinimo.